


PROJEKTANT: ZLATKO BRAJDIĆ dipl.ing.građ. Hrvatska komora inženjera građevinarstva Zlatko Brajdić dipl. ing. građ. Ovlašteni inženjer građevinarstva			G 256		
Br.Proj.: 630 IZ			GRADEVINA: PROMETNICE I PARKIRALIŠTA na MAO MAKSIMIR		
DIO GRADEVINE: Prometnice i parkirališta			Izvedbena građevinska dokumentacija		
INVESTITOR: DRŽAVNI HIDROMETEOROLOŠKI ZAVOD Ravnice 48, ZAGREB			IZRADIO: Bragrad d.o.o. Zagreb, Goričkog 18 bragrad@email.t-com.hr		
t. 013862790 m. 098383364			BRAGRAD www.bragrad.hr		
DATUM: 09/2021. Z.O.M.:			SADRŽAJ: SITUACIJA POSTOJEĆEG STANJA		
MJ. 1: 500		PRILOG: 2.1	LIST BR: 1		

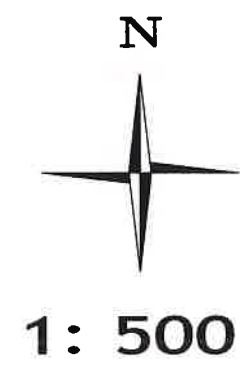



PROJEKTANT: ZLATKO BRAJDIĆ dipl.ing.građ. Hrvatska Komora Inženjera Građevinarstva Zlatko Brajdić dipl. ing. građ. Ovlašteni inženjer građevinarstva			G 256			Br.Proj.: 630 IZ			GRADEVINA: PROMETNICE I PARKIRALIŠTA na MAO MAKSIMIR		
DIO GRADEVINE: Prometnice i parkirališta									Izvedbena građevinska dokumentacija		
INVESTITOR: DRŽAVNI HIDROMETEOROLOŠKI ZAVOD Ravnice 48, ZAGREB											
IZRADIO: Bragrad d.o.o. Zagreb, Goričkog 18 bragrad@email.t-com.hr			t. 013862790 m. 098383364			BRAGRAD			www.bragrad.hr		
DATUM: 09/2021. Z.O.M.:											
SADRŽAJ: SITUACIJA SHEMA PARKIRANJA											
MJ. 1: 500			PRILOG: 2.2			LIST BR: 1					




ASFALT ZA REKONSTRUKCIJU  
P = 306 m2



**BRAGRAD**  
www.bragrad.hr



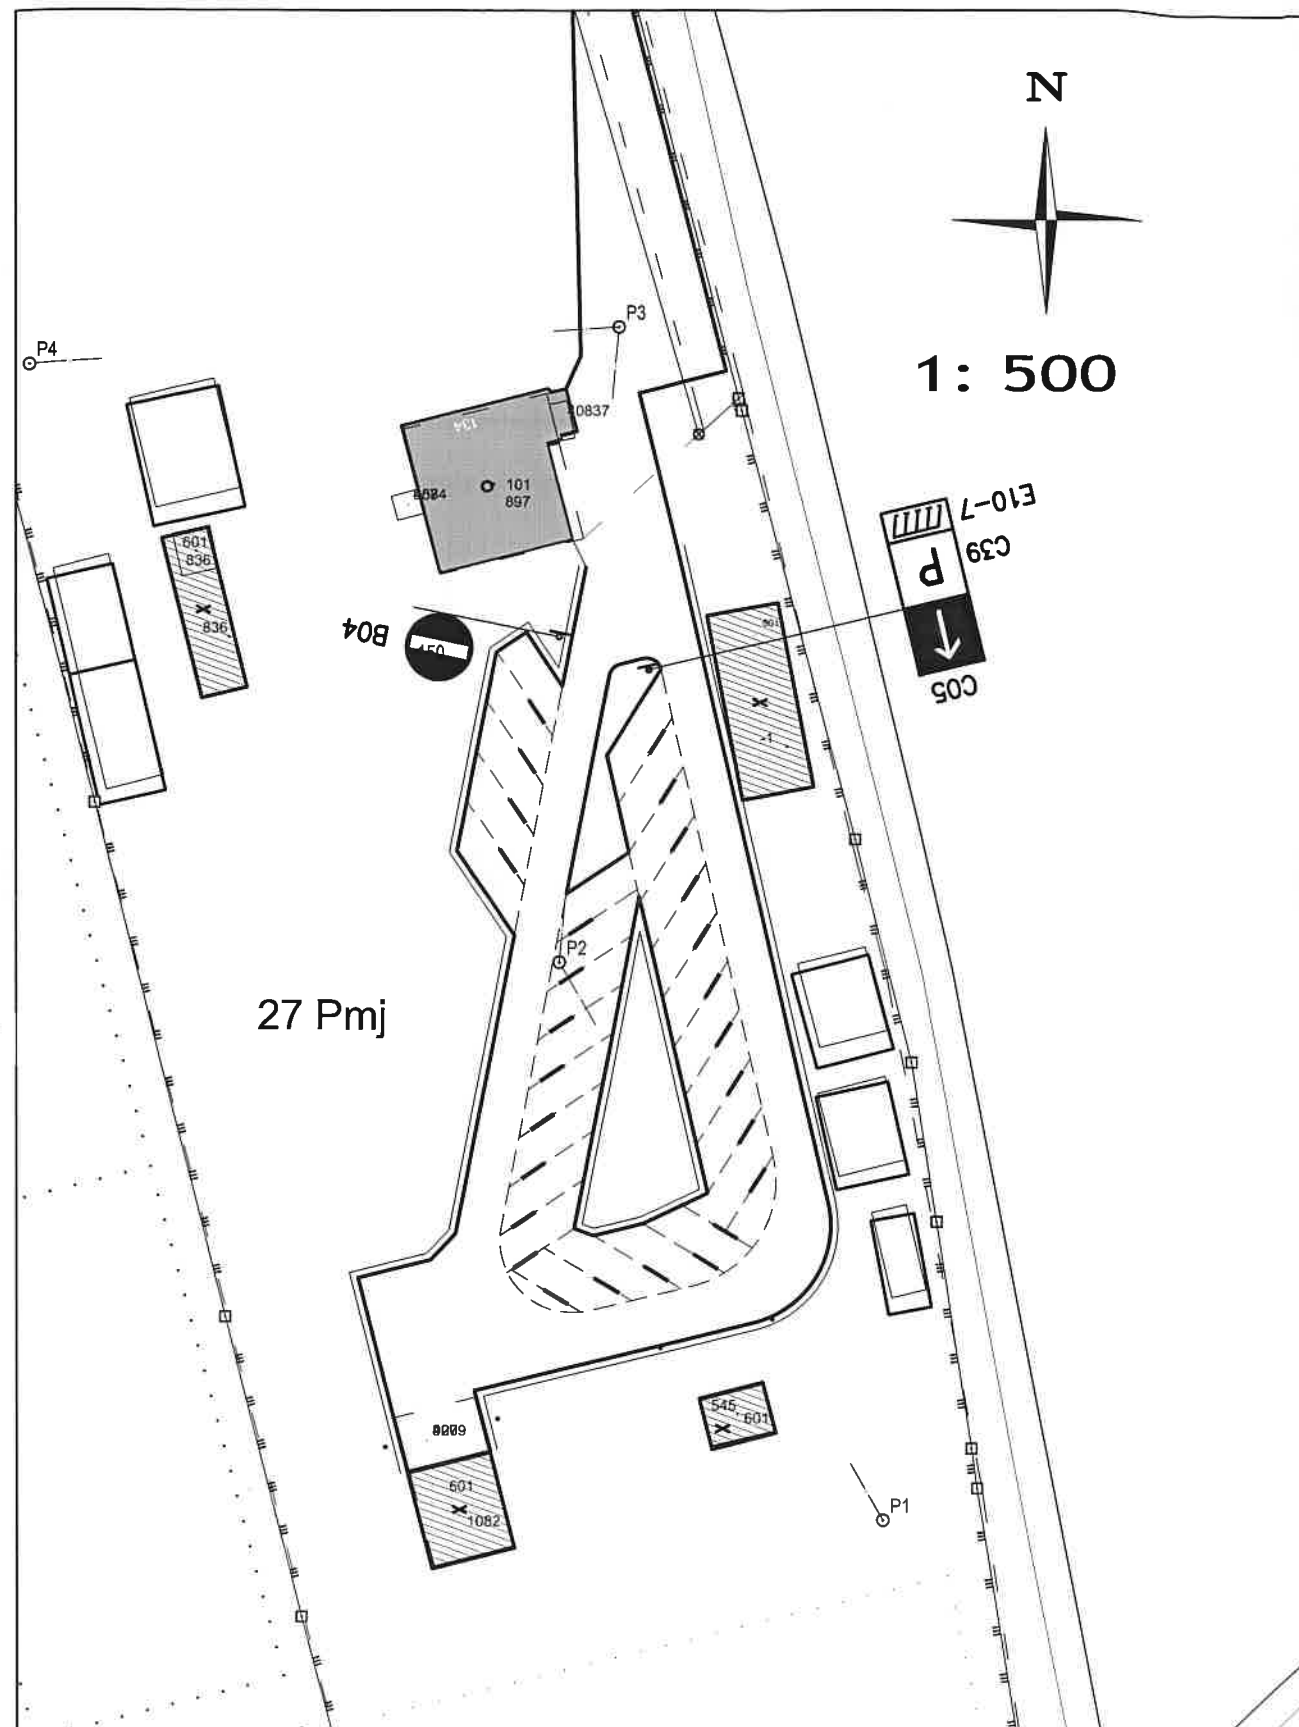


PROJEKTANT: ZLATKO BRAJDIĆ dipl.ing.građ.			GRADEVINA: PROMETNICE I PARKIRALIŠTA na MAO MAKSIMIR		
 Br.Proj.: 630 IZ			DIO GRADEVINE: Prometnice i parkirališta		
			Izvedbena građevinska dokumentacija		
DATUM: 09/2021. Z.O.M.:			INVESTITOR: DRŽAVNI HIDROMETEOROLOŠKI ZAVOD Ravnice 48, ZAGREB		
SADRŽAJ: SITUACIJA PROMETNE SIGNALIZACIJE			IZRADIO: Bragrad d.o.o. t. 013862790 Zagreb, Goričkog 18 m. 098383364 bragrad@email.t-com.hr		
MJ. 1: 500	PRILOG: 2.4	LIST BR: 1	<b>BRAGRAD</b> www.bragrad.hr		

## LEGENDA KRATICA:


KK KOLNIČKA KONSTRUKCIJA  
- PREMA OPISU  
K.N. KOTA NIVELETE  
K.T. KOTA TERENA  
Rv VELIKI BETONSKI RUBNJAK 10/20 cm

ŠIRINE U m, DEBLJINE U cm

## PRESJEK "A-A" asfalt

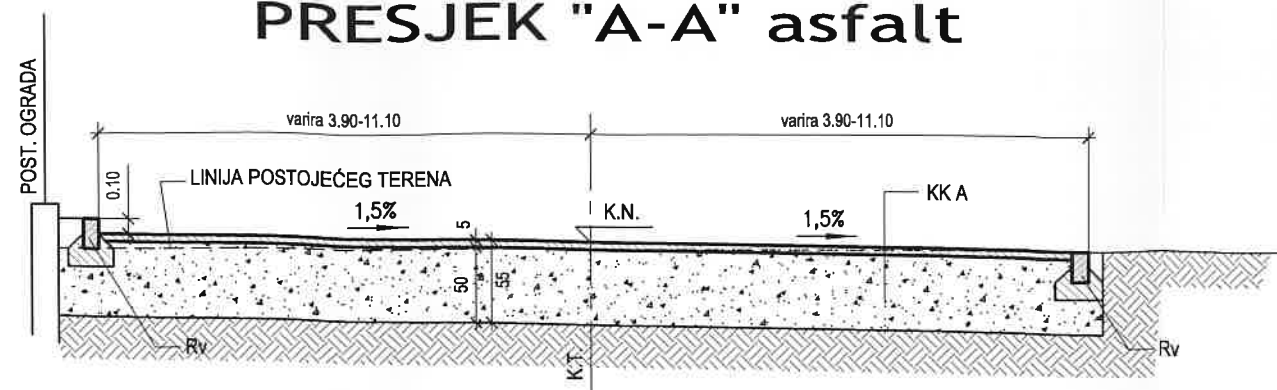

## PRESJEK "B-B" makadam

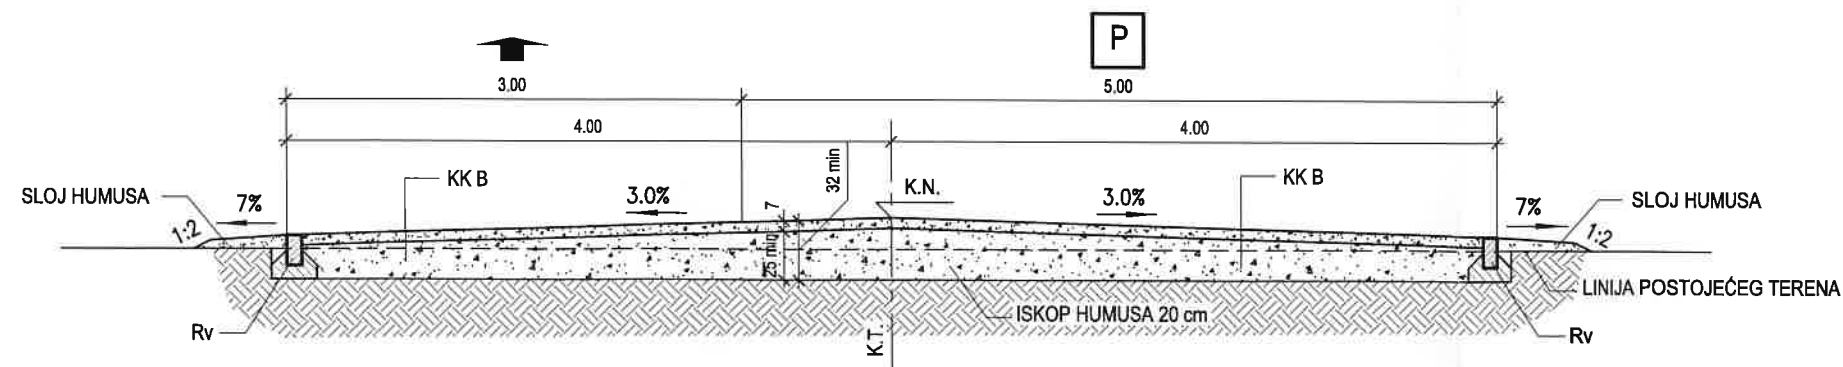

## SLOJEVI KOLNIČKE KONSTRUKCIJE

### A - KONSTRUKCIJA KOLNIKA - asfalt:

Nosivo-habajući sloj AC16 Surf 50/70 5 cm  
Nosivi sloj - drobljeni kameni mat. granul. 0 do 32 mm Me=80Mpa min 51 cm  
Ukupna debljina asfaltbetonske kolničke konstrukcije min: 56 cm

### B - KONSTRUKCIJA KOLNIKA - makadam:

Kamena drobina, granulacija 2 do 4 mm 2 cm  
Gomji nosivi sloj - kamena drobina granulacije 0 do 8 mm 5 cm  
Nosivi sloj - kameni materijal granulacije 0 do 32 mm Me=60Mpa 25 cm  
Ukupna debljina makadamskog kolnika min: 32 cm


PROJEKTANT: ZLATKO BRAJDIĆ dipl.ing.građ. HRVATSKA KOMORA INŽENJERA GRAĐEVINARSTVA Zlatko Brajdić dipl.ing.građ. Ovlašteni inženjer građevinarstva		GRAĐEVINA: PROMETNICE I PARKIRALIŠTA na MAO MAKSIMIR	
DIO GRAĐEVINE: Prometnice i parkirališta		Izvedbena građevinska dokumentacija	
INVESTITOR: DRŽAVNI HIDROMETEOROLOŠKI ZAVOD Ravnice 48, ZAGREB		IZRADIO: Bragrad d.o.o. Zagreb, Goričkog 18 bragrad@email.t-com.hr	
DATUM: 09/2021.	Z.O.M.:	Br.Proj.: 630 IZ	t. 013862790 m. 098383364
SADRŽAJ: NORMALNI POPREČNI PROFILI		BRAGRAD www.bragrad.hr	
MJ. 1: 50	PRILOG: 3	LIST BR: 1	

## Prilog 4   D E T A L J I


PROJEKTANT: ZLATKO BRAJDIĆ dipl.ing.građ. <small>HRVATSKA KOMORA INŽENJERA GRAĐEVINARSTVA</small> <b>Zlatko Brajdić</b> <small>dipl.ing.građ.</small> <small>Ovlašteni inženjer građevinarstva</small>		GRAĐEVINA: PROMETNICE I PARKIRALIŠTA na MAO MAKSIMIR	
		DIO GRAĐEVINE: Prometnice i parkirališta	
Br.Proj.: 630 IZ		Izvedbena građevinska dokumentacija	
DATUM: 09/2021.   Z.O.M.:		INVESTITOR: DRŽAVNI HIDROMETEOROLOŠKI ZAVOD Ravnice 48, ZAGREB	
SADRŽAJ:   D E T A L J I		IZRADIO: Bragrad d.o.o. Zagreb, Goričkog 18 bragrad@email.t-com.hr	
MJ. 1:	PRILOG: 4	LIST BR:	<b>BRAGRAD</b> <a href="http://www.bragrad.hr">www.bragrad.hr</a>

DETALJ VELIKOG RUBNJAKA 10/20 cm

Mj 1: 5, 1: 10, mjere u cm

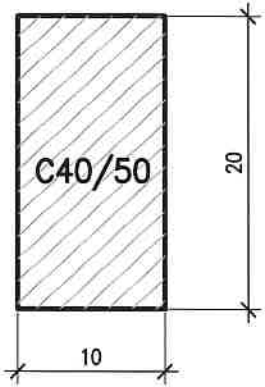

PRESJEK RUBNJAKA  
Mj. 1: 5

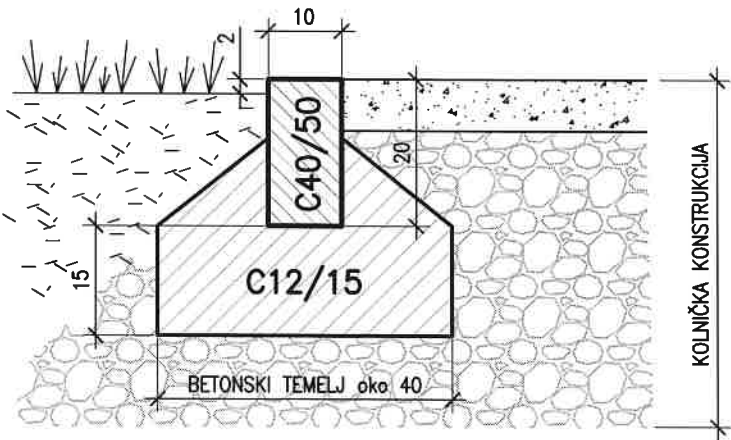

DETALJ POSTAVLJANJA  
Mj. 1: 10

(Prikaz temelja  
je simboličan)

PROJEKTANT: ZLATKO BRAJDIĆ dipl.ing.građ.  
HRVATSKA KOMORA INŽENJERA GRAĐEVINARSTVA

Zlatko Brajdić  
dipl.ing.građ.

Ovlašten inženjer građevinarstva



G 256

Br.Proj.: 630 IZ

DATUM: 09/2021. Z.O.M.:

SADRŽAJ:  
VELIKI BETONSKI RUBNJAK

MJ. 1: 5, 10, 100 PRILOG: 4.1 LIST BR: 1

GRAĐEVINA: PROMETNICE I PARKIRALIŠTA na MAO MAKSIMIR

DIO GRAĐEVINE: Prometnice i parkirališta

Izvedbena građevinska dokumentacija

INVESTITOR: DRŽAVNI HIDROMETEOROLOŠKI ZAVOD  
Ravnice 48, ZAGREB

IZRADIO: Bragrad d.o.o.  
Zagreb, Goričkog 18  
bragrad@email.t-com.hr

t. 013862790  
m. 098383364

**BRAGRAD**


www.bragrad.hr

# DETALJ MALOG RUBNJAKA 8/20 cm

Mj 1: 5, 1: 10, mjere u cm



## PRESJEK RUBNJAKA

Mj. 1: 5

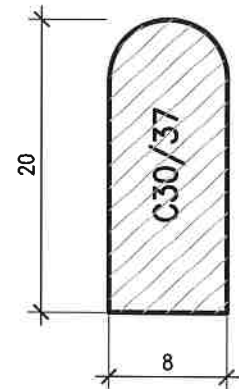

## DETALJ POSTAVLJANJA

Mj. 1: 10

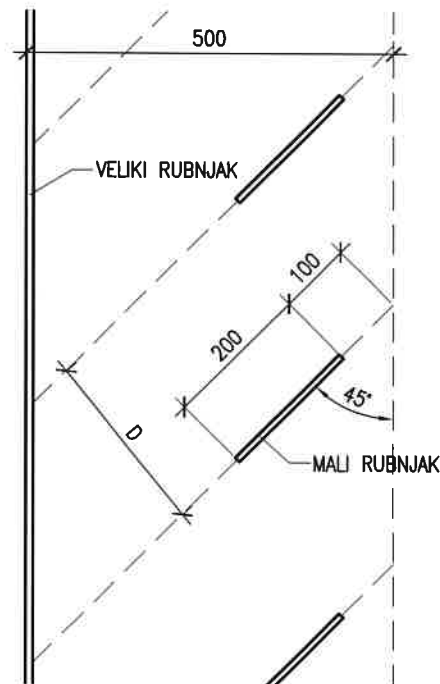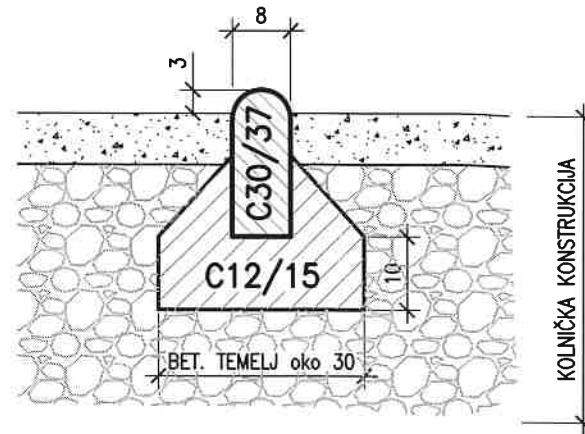

## DETALJ POSTAVLJANJA NA PARKIRALIŠTIMA

TLOCRT

Mj. 1: 100

PROJEKTANT: ZLATKO BRAJDIĆ dipl.ing.građ.

HRVATSKA KOMORA INŽENJERA GRAĐEVINARSTVA

Zlatko Brajdić  
dipl.ing.građ.

Dovlašten inženjer građevinarstva

G 256

Br.Proj.: 630 IZ

DATUM: 09/2021. Z.O.M.:

SADRŽAJ:  
MALI BETONSKI RUBNJAK

MJ. 1: 5, 10, 100

PRILOG: 4.2

LIST BR: 1

GRADEVINA: PROMETNICE I PARKIRALIŠTA na MAO MAKSIMIR

DIO GRADEVINE: Prometnice i parkirališta

Izvedbena građevinska dokumentacija

INVESTITOR: DRŽAVNI HIDROMETEOROLOŠKI ZAVOD  
Ravnice 48, ZAGREB

IZRADIO: Bragrad d.o.o.  
Zagreb, Goričkog 18  
bragrad@email.t-com.hr

t. 013862790  
m. 098383364

**BRAGRAD**

www.bragrad.hr