


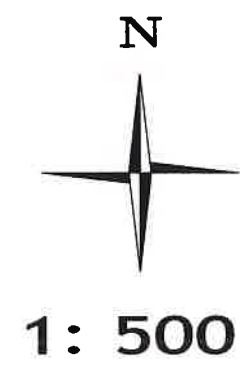

1: 500


PROJEKTANT: ZLATKO BRAJDIĆ dipl.ing.građ. Hrvatska komora inženjera građevinarstva Zlatko Brajdić dipl. ing. građ. Ovlašteni inženjer građevinarstva			G 256		
Br.Proj.: 630 IZ			GRADEVINA: PROMETNICE I PARKIRALIŠTA na MAO MAKSIMIR		
DIO GRADEVINE: Prometnice i parkirališta			Izvedbena građevinska dokumentacija		
INVESTITOR: DRŽAVNI HIDROMETEOROLOŠKI ZAVOD Ravnice 48, ZAGREB			IZRADIO: Bragrad d.o.o. Zagreb, Goričkog 18 bragrad@email.t-com.hr		
t. 013862790 m. 098383364			BRAGRAD www.bragrad.hr		
DATUM: 09/2021. Z.O.M.:			SADRŽAJ: SITUACIJA POSTOJEĆEG STANJA		
MJ. 1: 500		PRILOG: 2.1	LIST BR: 1		



PROJEKTANT: ZLATKO BRAJDIĆ dipl.ing.građ. Hrvatska Komora Inženjera Građevinarstva Zlatko Brajdić dipl. ing. građ. Ovlašteni inženjer građevinarstva			G 256		
Br.Proj.: 630 IZ			Br.Proj.: 630 IZ		
DATUM: 09/2021, Z.O.M.:			INVESTITOR: DRŽAVNI HIDROMETEOROLOŠKI ZAVOD Ravnice 48, ZAGREB		
SADRŽAJ: SITUACIJA SHEMA PARKIRANJA			IZRADIO: Bragrad d.o.o. Zagreb, Goričkog 18 bragrad@email.t-com.hr		
MJ. 1: 500	PRILOG: 2.2	LIST BR: 1	t. 013862790 m. 098383364		
			BRAGRAD www.bragrad.hr		




PROJEKTANT: ZLATKO BRAJDIĆ dipl.ing.građ. HRVATSKA KOMORA INŽENJERA GRAĐEVINARSTVA Zlatko Brajdić dipl.ing.građ. Ovlašteni inženjer građevinarstva  			GRAĐEVINA: PROMETNICE I PARKIRALIŠTA na MAO MAKSIMIR DIO GRAĐEVINE: Prometnice i parkirališta Izvedbena građevinska dokumentacija		
DATUM: 09/2021. Z.O.M.:			INVESTITOR: DRŽAVNI HIDROMETEOROLOŠKI ZAVOD Ravnice 48, ZAGREB		
SADRŽAJ: GRAĐEVINSKA SITUACIJA			IZRADIO: Bragrad d.o.o. Zagreb, Goričkog 18 bragrad@email.t-com.hr		
MJ. 1: 500		PRILOG: 2.3	LIST BR: 1		t. 013862790 m. 098383364  www.bragrad.hr

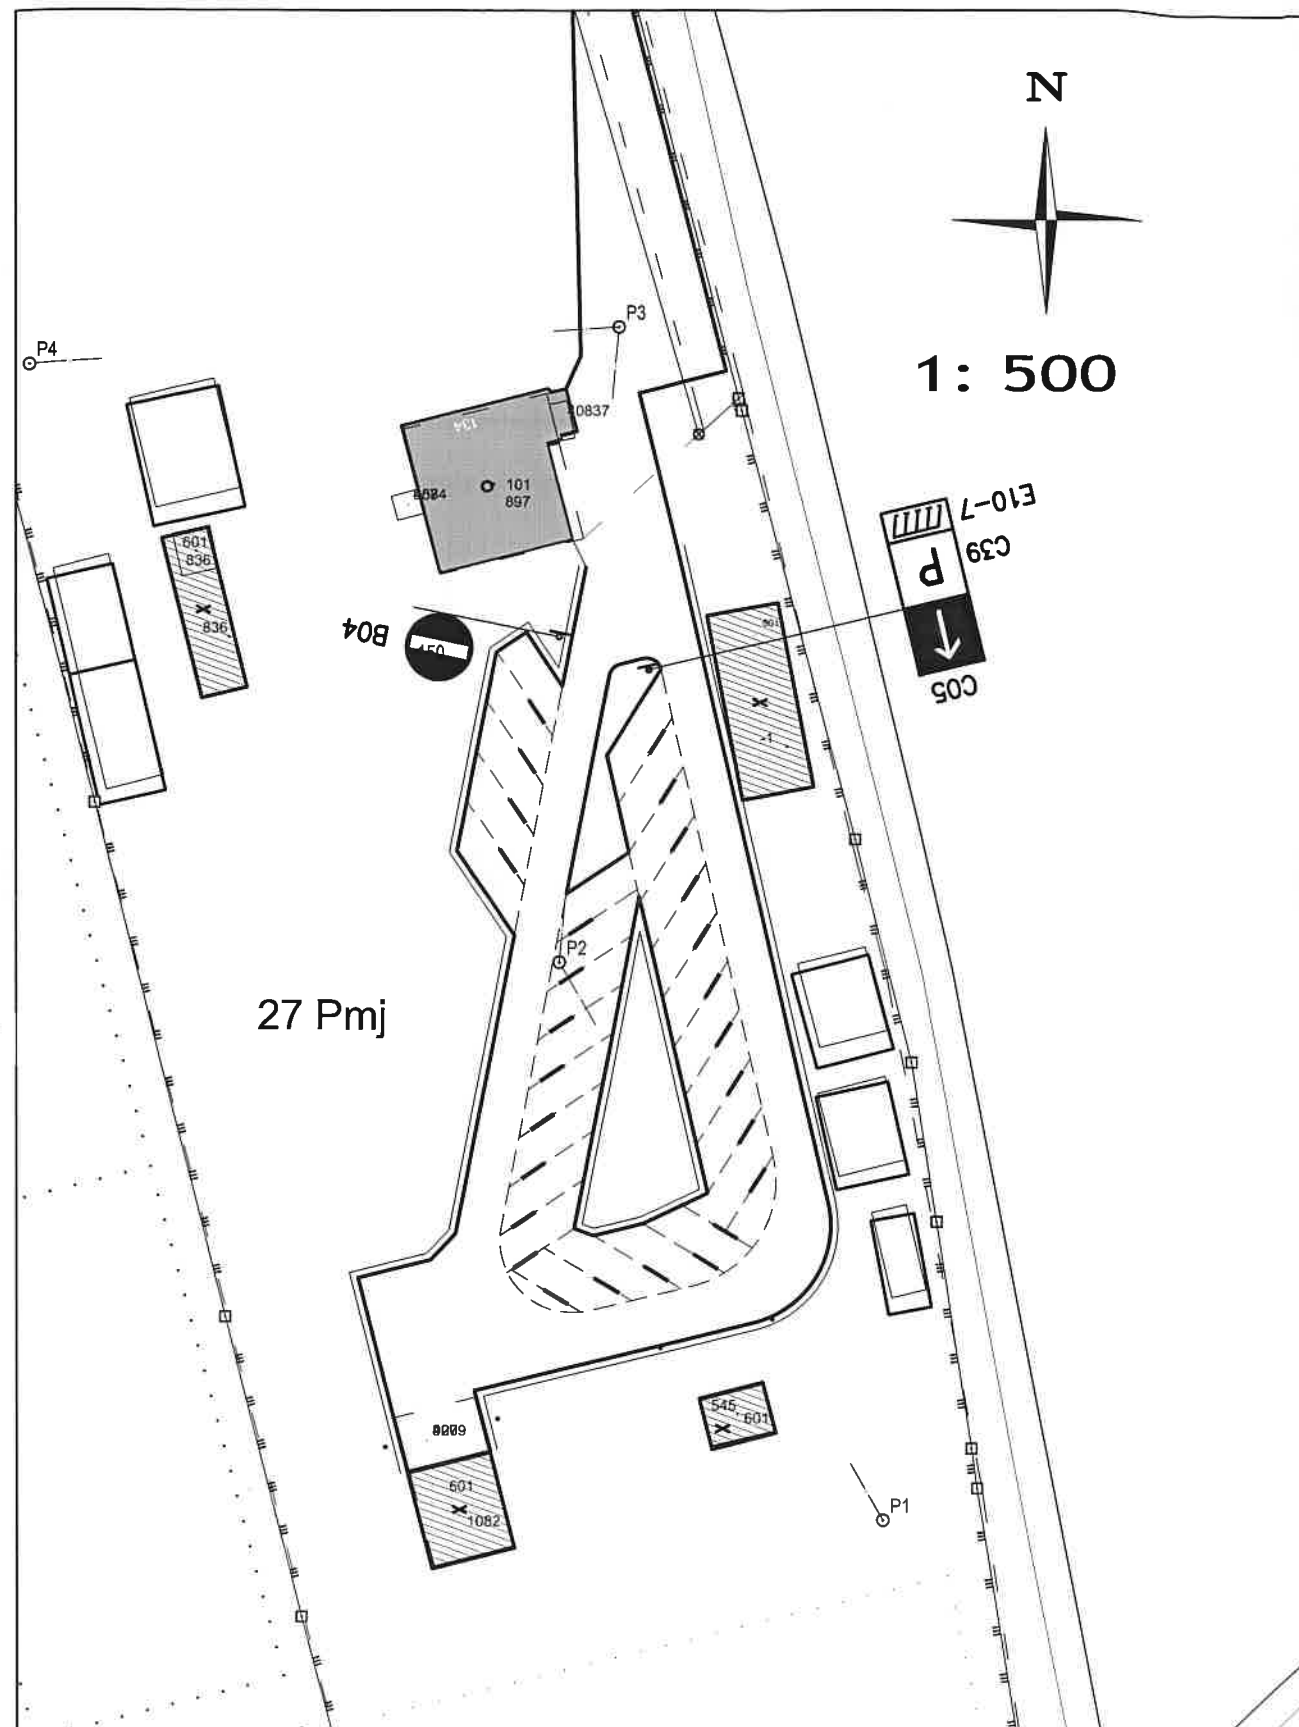

PROJEKTANT: ZLATKO BRAJDIĆ dipl.ing.građ.			GRAĐEVINA: PROMETNICE I PARKIRALIŠTA na MAO MAKSIMIR		
 Br.Proj.: 630 IZ			DIO GRAĐEVINE: Prometnice i parkirališta		
			Izvedbena građevinska dokumentacija		
DATUM: 09/2021. Z.O.M.:			INVESTITOR: DRŽAVNI HIDROMETEOROLOŠKI ZAVOD Ravnice 48, ZAGREB		
SADRŽAJ: SITUACIJA PROMETNE SIGNALIZACIJE			IZRADIO: Bragrad d.o.o. t. 013862790 Zagreb, Goričkog 18 m. 098383364 bragrad@email.t-com.hr		
MJ. 1: 500	PRILOG: 2.4	LIST BR: 1	BRAGRAD www.bragrad.hr		

PRESJEK "A-A" asfalt

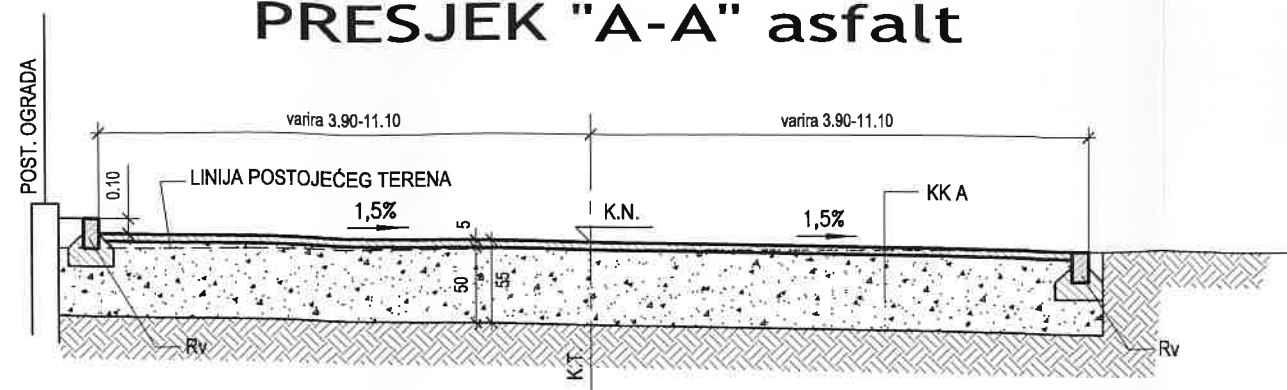


LEGENDA KRATICA:

KK KOLNIČKA KONSTRUKCIJA
- PREMA OPISU
K.N. KOTA NIVELETE
K.T. KOTA TERENA
Rv VELIKI BETONSKI RUBNJAK 10/20 cm

ŠIRINE U m, DEBLJINE U cm

PRESJEK "B-B" makadam

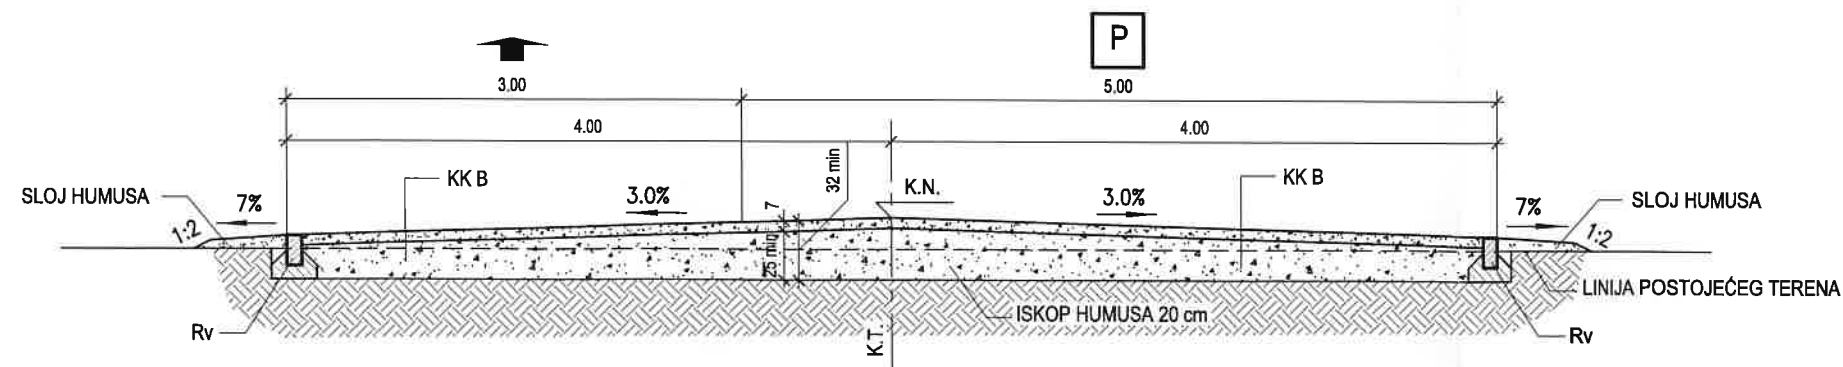

SLOJEVI KOLNIČKE KONSTRUKCIJE

A - KONSTRUKCIJA KOLNIKA - asfalt:

Nosivo-habajući sloj AC16 Surf 50/70 5 cm

Nosivi sloj - drobljeni kameni mat. granul. 0 do 32 mm Me=80Mpa min 51 cm

Ukupna debljina asfaltbetonske kolničke konstrukcije min: 56 cm

B - KONSTRUKCIJA KOLNIKA - makadam:

Kamena drobina, granulacija 2 do 4 mm 2 cm

Gomji nosivi sloj - kamena drobina granulacije 0 do 8 mm 5 cm

Nosivi sloj - kameni materijal granulacije 0 do 32 mm Me=60Mpa 25 cm

Ukupna debljina makadamskog kolnika min: 32 cm


PROJEKTANT: ZLATKO BRAJDIĆ dipl.ing.građ. HRVATSKA KOMORA INŽENJERA GRAĐEVINARSTVA Zlatko Brajdić dipl.ing.građ. Ovlašteni inženjer građevinarstva			GRAĐEVINA: PROMETNICE I PARKIRALIŠTA na MAO MAKSIMIR DIO GRAĐEVINE: Prometnice i parkirališta Izvedbena građevinska dokumentacija		
DATUM: 09/2021. Z.O.M.:			INVESTITOR: DRŽAVNI HIDROMETEOROLOŠKI ZAVOD Ravnice 48, ZAGREB		
SADRŽAJ: NORMALNI POPREČNI PROFILI			IZRADIO: Bragrad d.o.o. Zagreb, Goričkog 18 bragrad@email.t-com.hr		
MJ. 1: 50	PRILOG: 3	LIST BR: 1	t. 013862790 m. 098383364 BRAGRAD www.bragrad.hr		

Prilog 4 D E T A L J I

PROJEKTANT: ZLATKO BRAJDIĆ dipl.ing.građ. <small>HRVATSKA KOMORA INŽENJERA GRAĐEVINARSTVA</small> Zlatko Brajdić <small>dipl.ing.građ.</small> <small>Dovlašten inženjer građevinarstva</small>		GRAĐEVINA: PROMETNICE I PARKIRALIŠTA na MAO MAKSIMIR	
		DIO GRAĐEVINE: Prometnice i parkirališta	
Br.Proj.: 630 IZ		Izvedbena građevinska dokumentacija	
DATUM: 09/2021. Z.O.M.:		INVESTITOR: DRŽAVNI HIDROMETEOROLOŠKI ZAVOD Ravnice 48, ZAGREB	
SADRŽAJ: D E T A L J I		IZRADIO: Bragrad d.o.o. Zagreb, Goričkog 18 bragrad@email.t-com.hr	
MJ. 1:	PRILOG: 4	LIST BR:	BRAGRAD www.bragrad.hr


DETALJ VELIKOG RUBNJAKA 10/20 cm

Mj 1: 5, 1: 10, mjere u cm

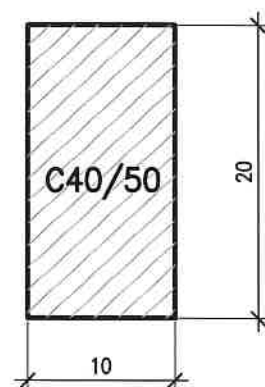

PRESJEK RUBNJAKA

Mj. 1: 5

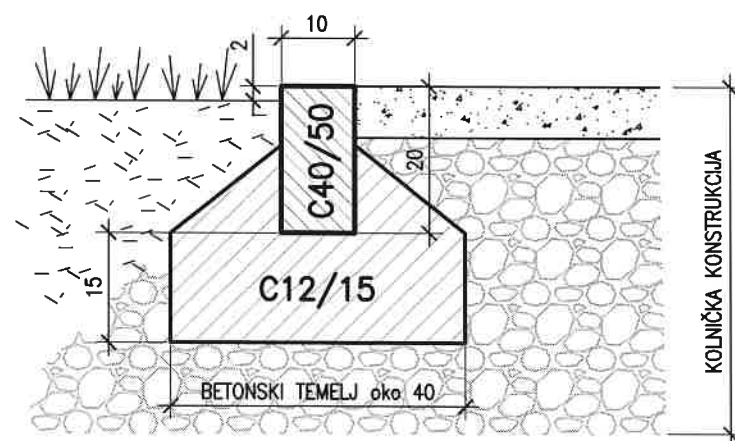

DETALJ POSTAVLJANJA

Mj. 1: 10

(Prikaz temelja je simboličan)


PROJEKTANT: ZLATKO BRAJDIĆ dipl.ing.građ. HRVATSKA KOMORA INŽENJERA GRAĐEVINARSTVA Zlatko Brajdić dipl.ing.građ. Ovlašteni inženjer građevinarstva			GRAĐEVINA: PROMETNICE I PARKIRALIŠTA na MAO MAKSIMIR		
G 256 Br.Proj.: 630 IZ			DIO GRAĐEVINE: Prometnice i parkirališta		
DATUM: 09/2021. Z.O.M.:			Izvedbena građevinska dokumentacija		
SADRŽAJ: VELIKI BETONSKI RUBNJAK			INVESTITOR: DRŽAVNI HIDROMETEOROLOŠKI ZAVOD Ravnice 48, ZAGREB		
M.J. 1: 5, 10, 100 PRILOG: 4.1 LIST BR: 1			IZRADIO: Bragrad d.o.o. Zagreb, Goričkog 18 bragrad@email.t-com.hr t. 013862790 m. 098383364 BRAGRAD www.bragrad.hr		

DETALJ MALOG RUBNJAKA 8/20 cm

Mj 1: 5, 1: 10, mjere u cm



PRESJEK RUBNJAKA

Mj. 1: 5

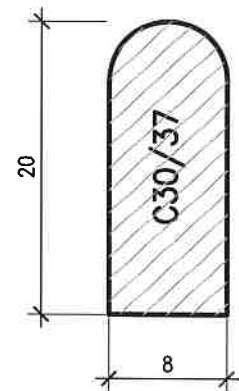

DETALJ POSTAVLJANJA

Mj. 1: 10

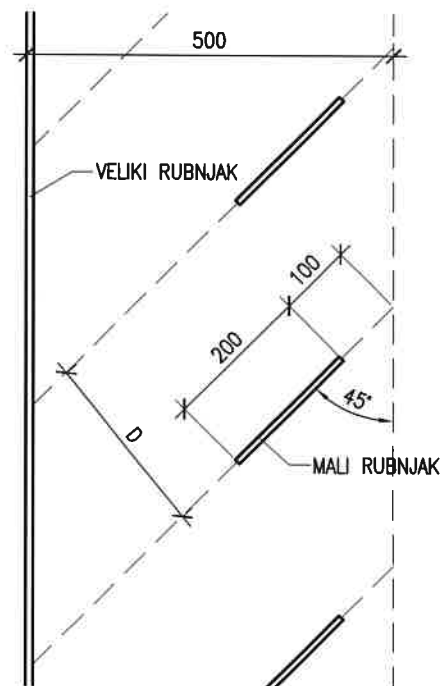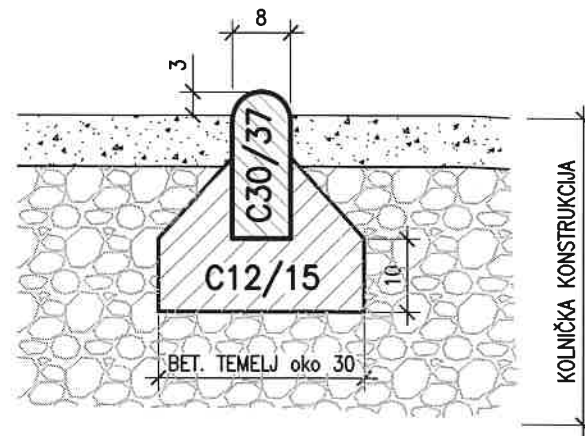

DETALJ POSTAVLJANJA NA PARKIRALIŠTIMA

TLOCRT

Mj. 1: 100

PROJEKTANT: ZLATKO BRAJDIĆ dipl.ing.građ.

HRVATSKA KOMORA INŽENJERA GRAĐEVINARSTVA

Zlatko Brajdić

dipl.ing.građ.

Dovlašten inženjer građevinarstva

G 256

Br.Proj.: 630 IZ

DATUM: 09/2021. Z.O.M.:

SADRŽAJ:

MALI BETONSKI RUBNJAK

MJ. 1: 5, 10, 100

PRILOG: 4.2

LIST BR: 1

GRADEVINA: PROMETNICE I PARKIRALIŠTA na MAO MAKSIMIR

DIO GRADEVINE: Prometnice i parkirališta

Izvedbena građevinska dokumentacija

INVESTITOR: DRŽAVNI HIDROMETEOROLOŠKI ZAVOD
Ravnice 48, ZAGREB

IZRADIO: Bragrad d.o.o.
Zagreb, Goričkog 18
bragrad@email.t-com.hr

t. 013862790
m. 098383364

BRAGRAD

www.bragrad.hr